



MIEJSCOWY PLAN ZAGOSPODAROWANIA PRZESTRZENNEGO NA GRANICY OBRĘBÓW TUPADŁY I ROZEWIE W REJONIE ULIC SOKOŁA I WILCZEJ W ROZEWIU, W GMINIE WŁADYSŁAWOWO

Załącznik graficzny nr 1 do Uchwały Nr XXV/374/2020 Rady Miejskiej Władysławowa z dnia 28 października 2020r.

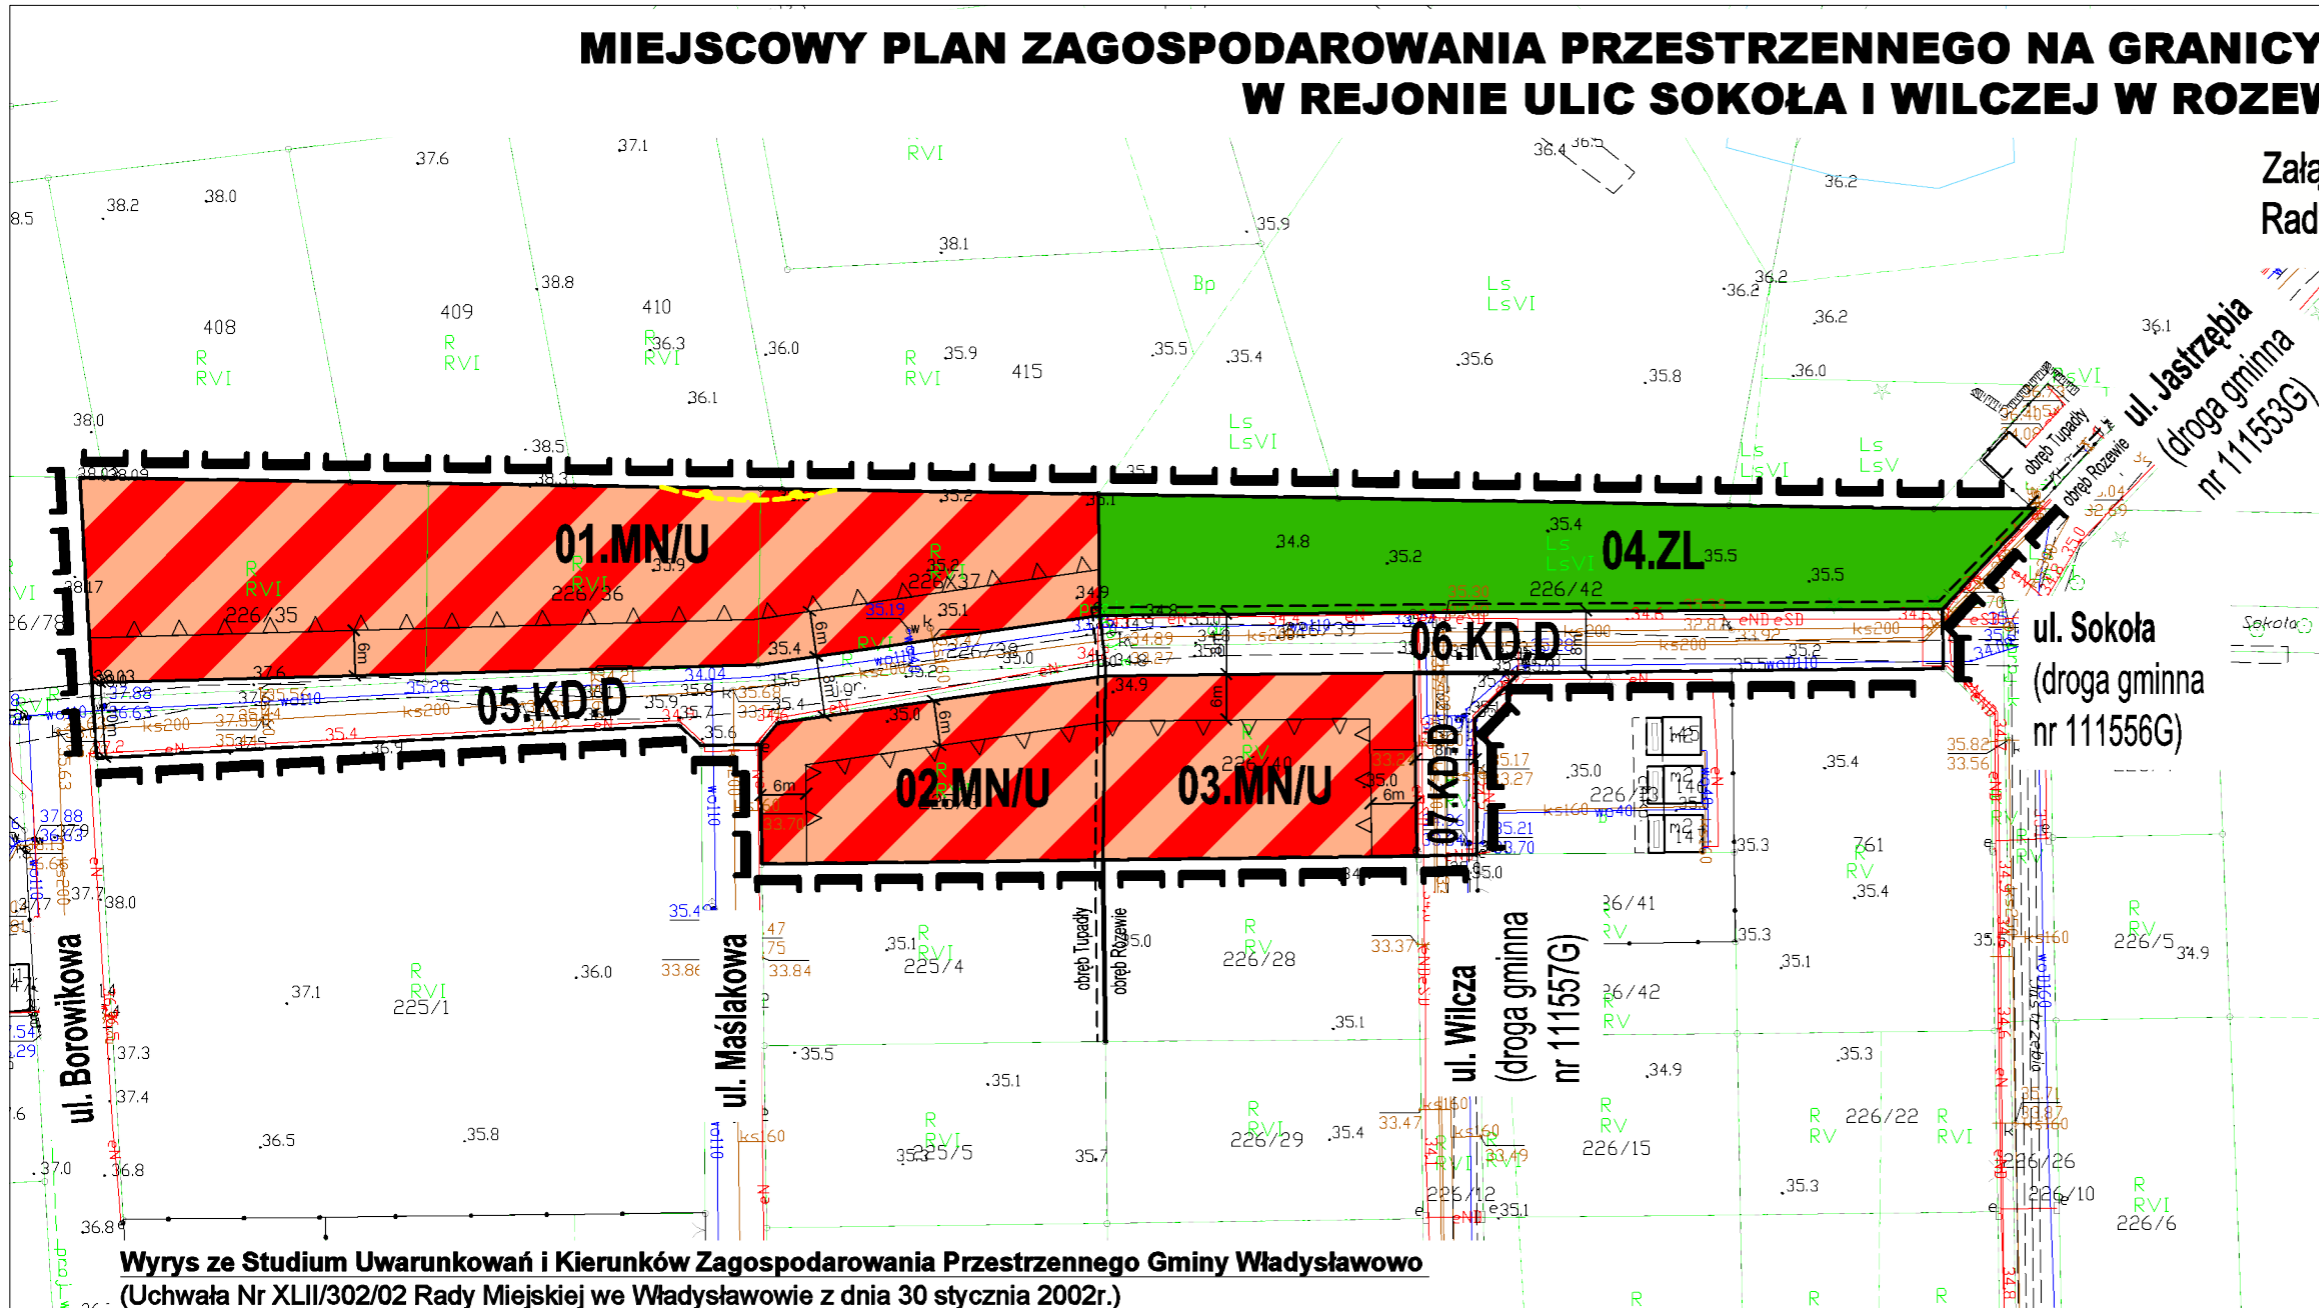

- OZNACZENIA**
- granica obszaru objętego planem miejscowym
 - linie rozgraniczające tereny o różnym przeznaczeniu
 - (1).(2) oznaczenia terenów elementarnych
(1) - numer terenu elementarnego (2) - przeznaczenie terenu elementarnego
- PRZEZNACZENIE TERENU**
- MN/U** teren zabudowy mieszkaniowej jednorodzinnej oraz teren zabudowy usługowej
 - ZL** teren lasów
- ZASADY OCHRONY DZIEDZICTWA KULTUROWEGO I ZABYTKÓW, W TYM KRAJOBRAZÓW KULTUROWYCH, ORAZ DÓBR KULTURY WSPÓŁCZESNEJ**
- granica strefy ochrony konserwatorskiej stanowiska archeologicznego ujętego w ewidencji zabytków
- ZASADY KSZTAŁTOWANIA ZABUDOWY ORAZ WSKAŹNIKI ZAGOSPODAROWANIA TERENU**
- △△△ nieprzekraczalna linia zabudowy
- ZASADY MODERNIZACJI, ROZBUDOWY I BUDOWY SYSTEMÓW KOMUNIKACJI I INFRASTRUKTURY TECHNICZNEJ**
- KD.D** teren dróg publicznych - droga klasy D - dojazdowa
- INFORMACJE NIEBĘDĄCE USTALENIAMI PLANU**
- granica obrębu geodezyjnego
- Cały obszar planu znajduje się w otulinie Nadmorskiego Parku Krajobrazowego
- Na całym obszarze objętym planem znajdują się udokumentowane złoża kat.C1: *Zatoka Pucka* - sole kamienne

Wyrus ze Studium Uwarunkowań i Kierunków Zagospodarowania Przestrzennego Gminy Władysławowo (Uchwała Nr XLII/302/02 Rady Miejskiej we Władysławowie z dnia 30 stycznia 2002r.)

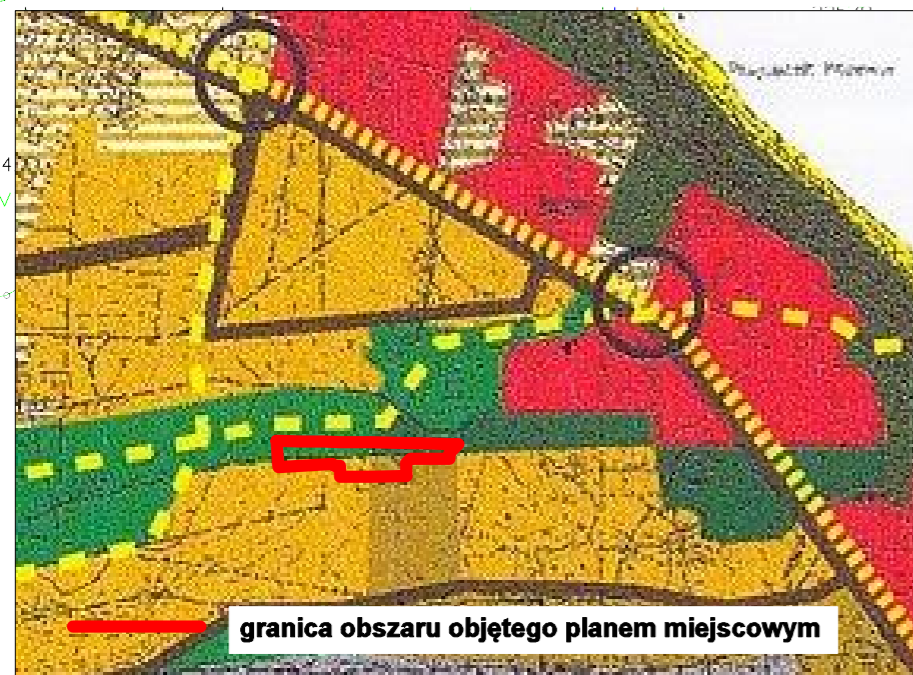

- OPISY OBSZARU Z INDEKSEM:
- I - DOTYCZA OBSZARÓW ISTNIĄCYCH
 - P - DOTYCZA OBSZARÓW PREFEROWANEGO ZAGOSPODAROWANIA
- GRANICE GMINY
- OBIEKTY IDENTYFIKACJI PRZESTRZENNEJ
 - WĘZŁY USŁUG TURYSTYCZNYCH I STOPNIA
 - WĘZŁY USŁUG TURYSTYCZNYCH II STOPNIA
 - WĘZŁY USŁUG KOMERCYJNYCH
- OSIE URBANISTYCZNE
- GŁÓWNY CIĄG PIESZO-ROWEROWY
 - CIĄGI PIESZO-ROWEROWE
- KOLEJ
- DRUGI GŁÓWNE
- DROGI ZBIORCZE PODSTAWOWE
 - PODSTAWOWE DRUGI LOKALNE
- OBSZARY FUNKCJONALNE
- I-CENTRUM
 - I-WIELOFUNKCYJNY
 - I-MIESZKALNICTWO
 - I-OBSZAR SPECJALNEJ AKTYWNOŚCI GOSPODARZEJ
 - I-REKREACJA
 - I-REKREACJA OTWARTA
 - I-ZIELEN MIEJSKA
 - I-PARK
 - I-PARK LEŚNY
 - P-OBSZAR SPECJALNEJ AKTYWNOŚCI TURYSTYCZNEJ
 - P-CENTRUM
 - P-WIELOFUNKCYJNY
 - P-MIESZKALNICTWO
 - P-OBSZAR SPECJALNEJ AKTYWNOŚCI GOSPODARZEJ
 - P-REKREACJA
 - P-REKREACJA OTWARTA
 - P-PARK
 - P-PARK LEŚNY
 - P-LAS
 - P-UŻYTEK REZERWAT
 - LAS
 - KLIF
 - PLAŻA
 - ROLNE
 - OBSZAR OTWARTY
 - SPECJALNY
 - DOPIUSZCZENIE SPECJALNEJ AKTYWNOŚCI GOSPODARZEJ

granica obszaru objętego planem miejscowym

SKALA 1:1 000



URZĄD MIEJSKI WE WŁADYSŁAWOWIE
UL. GEN. J. HALLERA 19
84-120 WŁADYSŁAWOWO

MIEJSCOWY PLAN ZAGOSPODAROWANIA PRZESTRZENNEGO NA GRANICY OBRĘBÓW TUPADŁY I ROZEWIE W REJONIE ULIC SOKOŁA I WILCZEJ W ROZEWIU, W GMINIE WŁADYSŁAWOWO

NAZWA RYSUNKU	RYSUNEK PLANU	
OPRACOWANIE	mgr inż. Michał Ruth Główny Specjalista d/s Urbanistyki	uprawnienia do projektowania w planowaniu przestrzennym na podstawie art.5, pkt 4 ustawy opizp
	mgr Karol Wroś Główny Specjalista d/s Urbanistyki	uprawnienia do projektowania w planowaniu przestrzennym na podstawie art.5, pkt 5 ustawy opizp
NR RYS. 1	SKALA 1:1000	PAŹDZIERNIK 2020r.